SANDBERG - GABIÓNOVÝ OPORNÝ MÚR

POZDĽŽNY REZ MÚRU

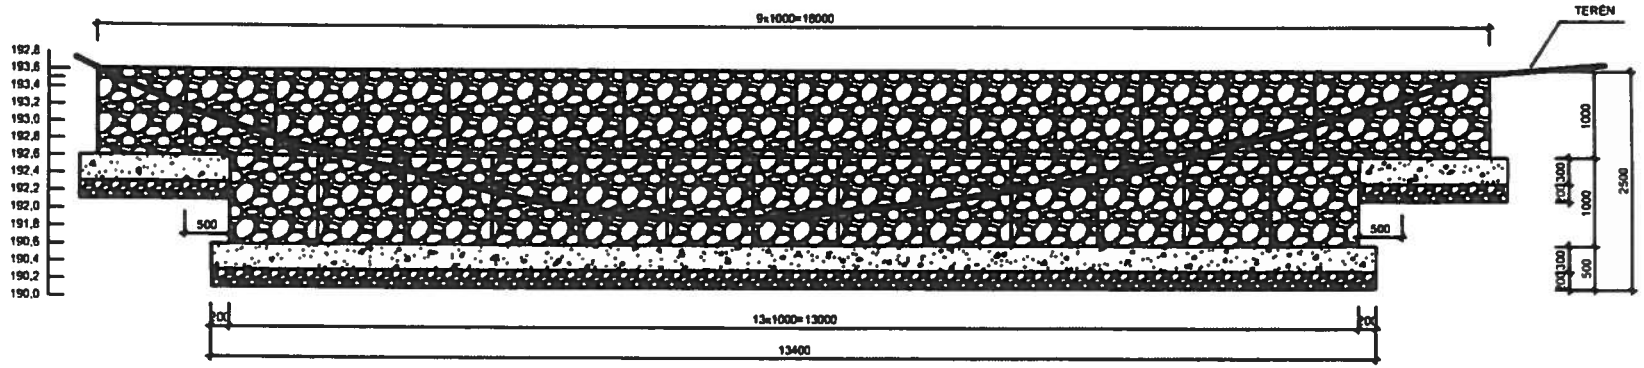

PRIEČNY REZ 1

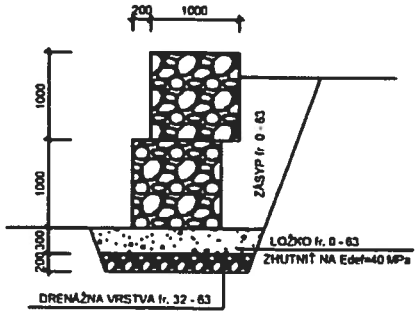

PRIEČNY REZ 2

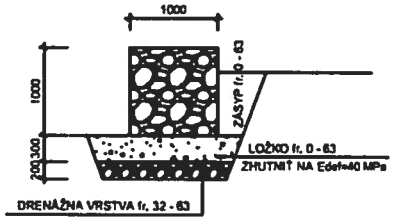

POZNÁMKY:

TENTO VÝKRES SLÚŽI PRE REALIZÁCIU STAVBY
MODUL DEFORMÁCIE LÔŽKA ASPOŇ Edef=40 MPa
VÝŠKOVÝ SYSTÉM BpV.

VŠETKY VÝKRESY NAVZÁJOM SÚVISIA

STAVBA	SANÁCIA HAVARIJNÉHO STAVU TURISTICKÉHO CHODNÍKA NA DEVÍNSKEJ KOBYLE
ČASŤ	GABIONOVÝ OPORNÝ MÚR
MIESTO	BRATISLAVA-DEVÍNSKA KOBYLA
INVESTOR	ŠTÁTNA OCHRANA PRÍRODY SR, TAJOVSKÉHO 28B, 974 01 BANSKÁ BYSTRICA
AUTOR PROJEKTU:	ING. EDUARD VYSKOČ
ZODP. PROJEKTANT:	ING. EDUARD VYSKOČ
VYPRACOVAL:	ING. EDUARD VYSKOČ
STUPEŇ PROJEKTU	PD p RS
FORMÁT:	3 x A4
DÁTUM:	12 - 2015
Č. zak. PROJEKTU:	GABIONOVÝ OPORNÝ MÚR
VÝKRES:	GABIONOVÝ OPORNÝ MÚR - REZY + VÝKAZ
MIERKA:	1:50
ČÍSLO VÝKRESU:	1

Dokumentácia Ing. E. Vyskoča je chránená v zmysle autorského zákona č.618 / 2003 Z.z