


# TECHNICKÝ VÝKRES PRE INFO. PANEL CHÚ DEVÍNSKA KOBYLA

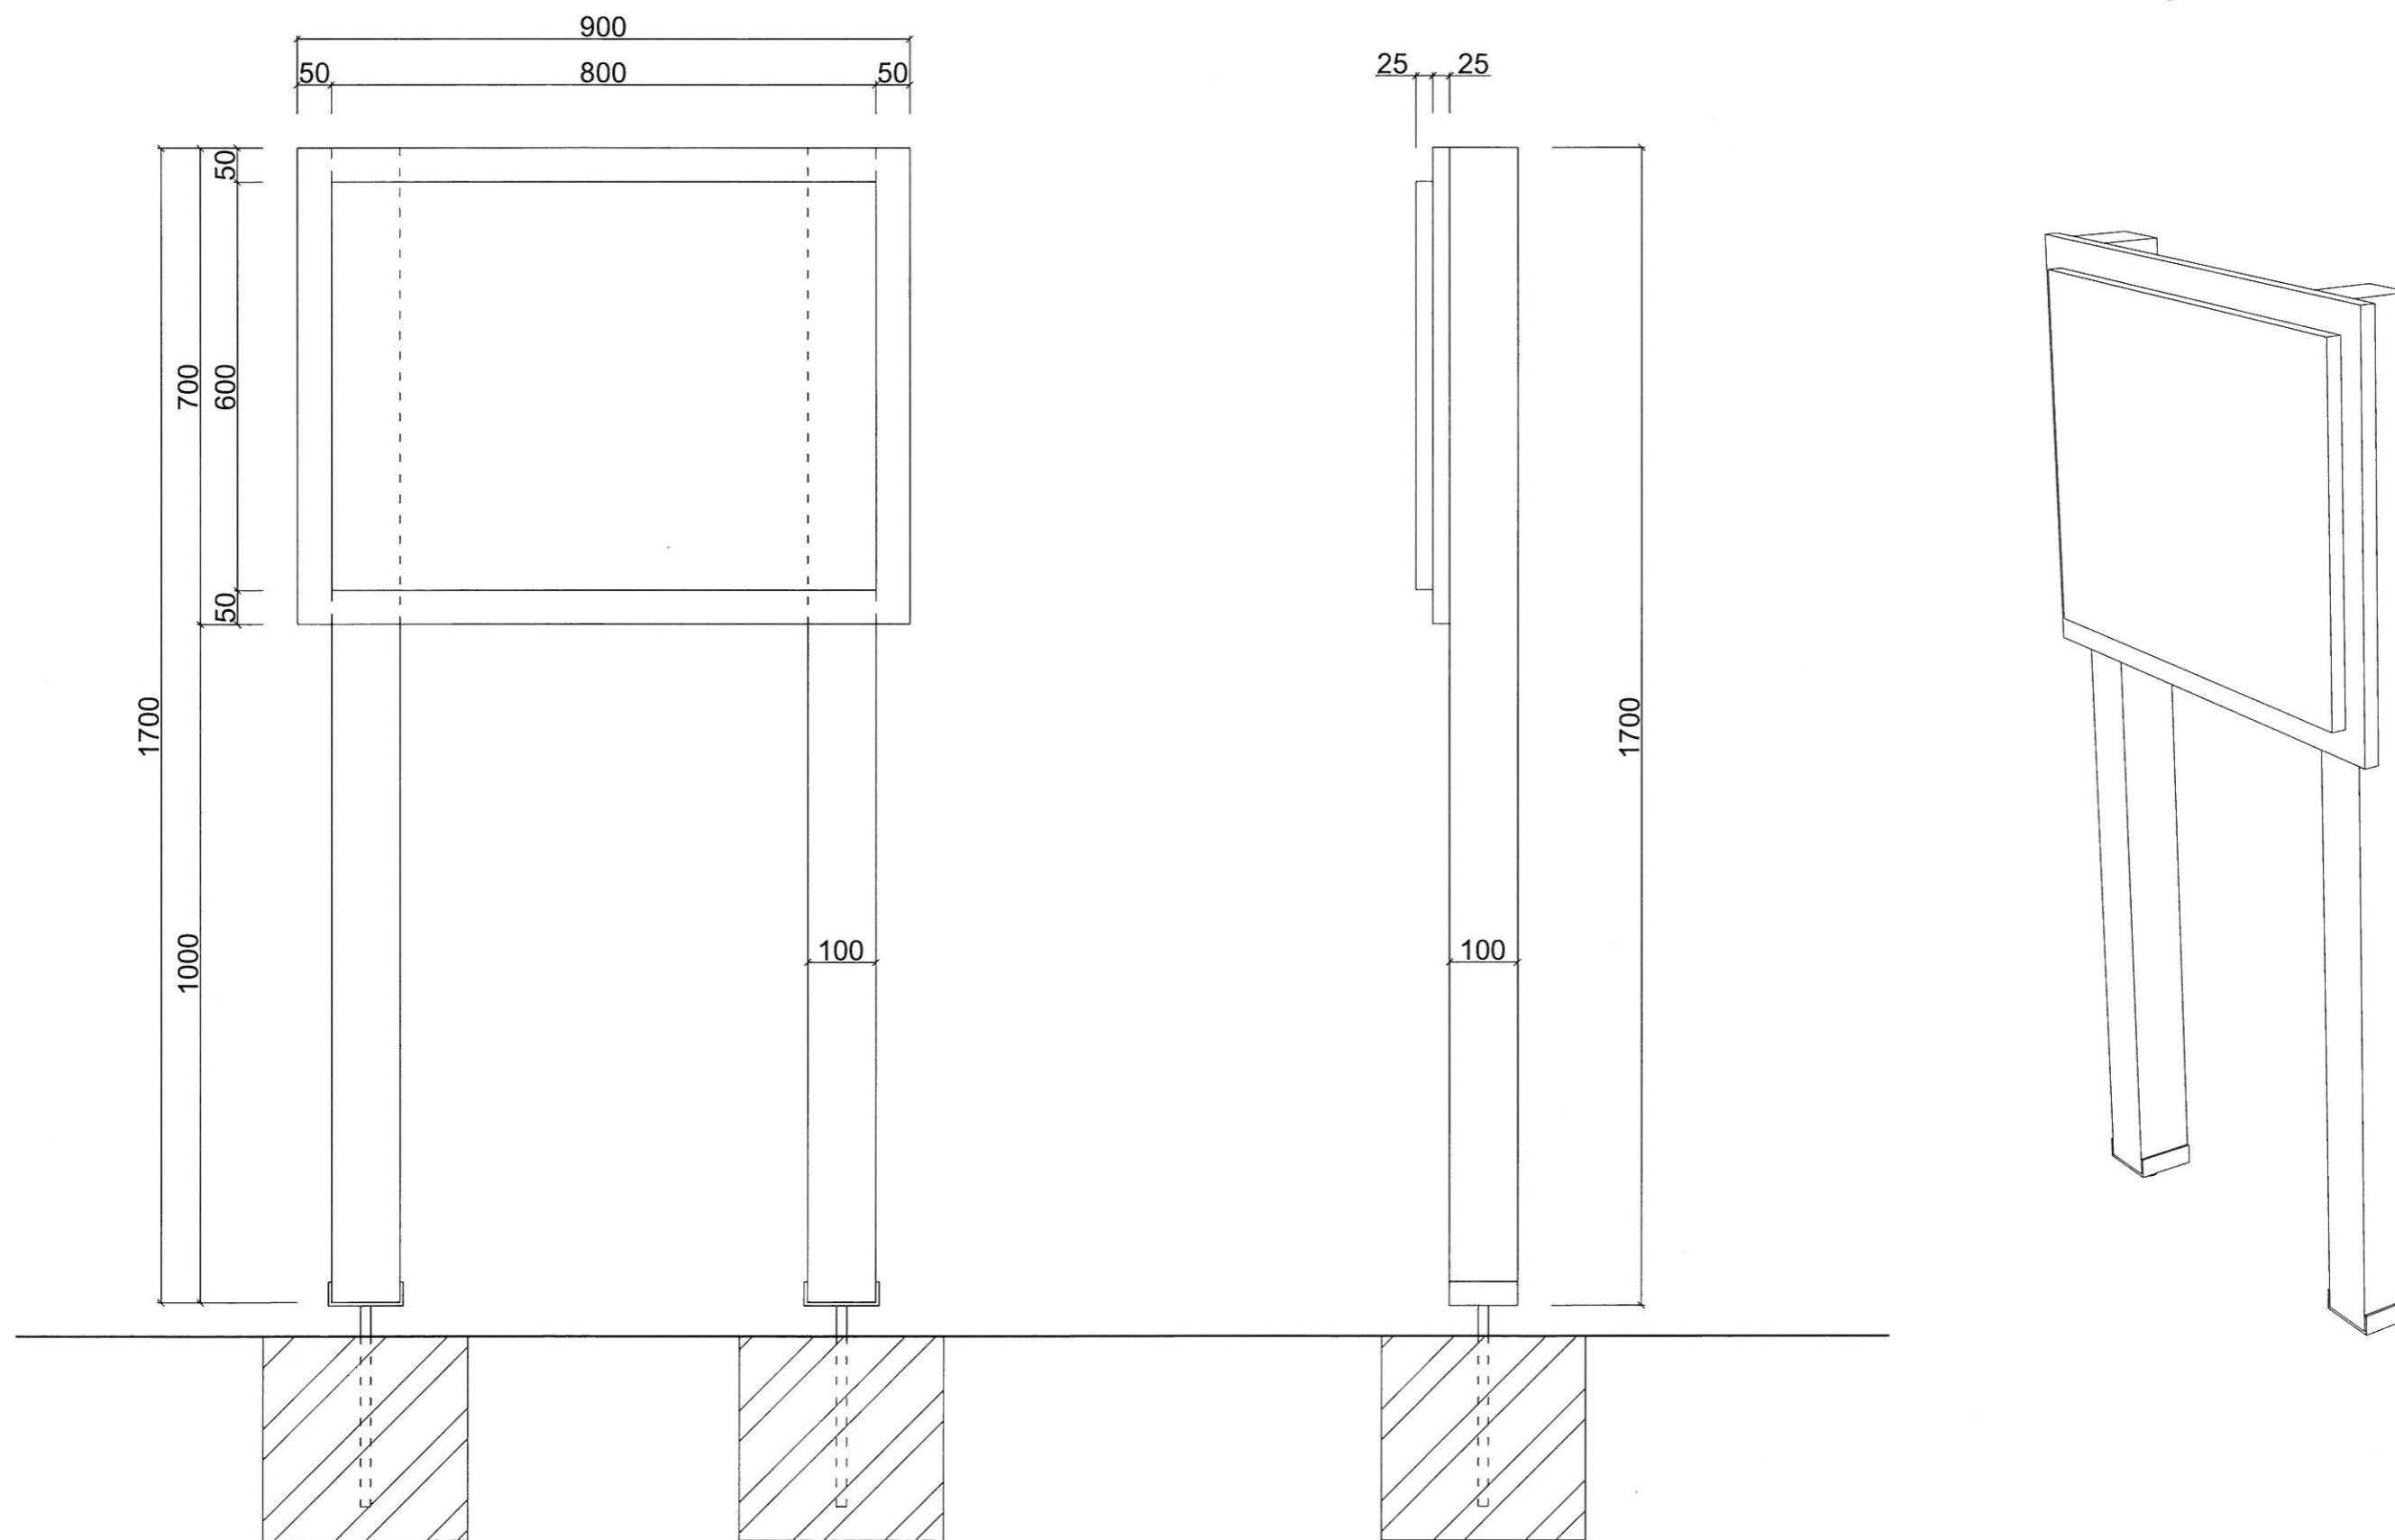

Pohľad predný

Pohľad bočný

Perspektíva

**M=1:10**